

<p><b>NACIONAL</b>    <b>Radio y Televisión Argentina S.E.</b>  Maipú 545 - Ciudad Autónoma de Buenos Aires.  Tel/Fax: 011 5278-9100 Int: 525/526</p> <p>Departamento de Licitaciones y Compras.</p>	<p><b>COMPRA DIRECTA: 202/2016</b></p> <p><b>SOLICITUD DE COTIZACIÓN</b></p>
<p><b>Proveedor:</b>  <b>Mail:</b></p>	

<b>Fecha</b>
<b>07/12/16</b>

<b>Renglón</b>	<b>Descripción</b>	<b>Cant.</b>	<b>Plazo de ejecución previsto</b>
1	Adecuación General de Sanitario y Office en Planta Transmisora de LRA 51 Radio Nacional Jachal, según Anexo Técnico adjunto de la CD N° 202 RTA S.E. (RN)/2016.	1	40 días corridos a partir de la suscripción de la Acta de Inicio

**Aclaración:**

En todos los casos se solicita la provisión total de los materiales citados con sus especificaciones y todos los que la instalación demande, la mano de obra total para la confección de los elementos, de manera tal que los mismos queden en condiciones de ser utilizados sin necesidad de afrontar adicional alguno por RTA S.E.

**1- CONDICIONES GENERALES**

**Presentación de Ofertas:**

Las ofertas deberán presentarse en sobre cerrado en la Dirección de LRA 51 – Radio Nacional Jachal, sita en Ruta Nacional 150, km 3, Provincia de San Juan.

**Fecha límite para la recepción de ofertas: 15 de Diciembre de 2016 a las 16:30 hs.**

**Apertura de Ofertas:**

El acto de apertura de ofertas se realizará el **15 de Diciembre de 2016 a las 17:00 hs**, en la Dirección de LRA 51 – Radio Nacional Jachal, sita en Ruta Nacional 150, km 3, Provincia de San Juan.

**Contenido de las ofertas:**

Deberá contener la presente Solicitud de Cotización debidamente firmado en todas sus hojas.

Constancia de Número de Código Único de Identificación Tributaria (CUIT).

Anexo I - PLANILLA DE COTIZACIÓN, debidamente completada y suscripta por representante de la empresa.

**Se deberá dejar constancia en la propuesta de la aceptación de un mínimo de 30 días como compromiso de mantenimiento de la oferta**

Serán tenidas en cuenta únicamente las propuestas que contemplen la cotización de la totalidad de lo requerido.

Se considerará que toda cotización recibida asume el compromiso de la empresa cotizante con respeto de los requisitos mínimos detallados, los cuales deberán estar especificados en su cotización.

**Moneda de Cotización:**

La presente contratación deberá cotizarse en Pesos, completando la planilla de cotización que, como Anexo I, se adjunta al presente. La cotización será expresada en la moneda de curso legal en la República Argentina y serán pagados en dicha moneda.

**Radio Nacional-RTA S.E. no reconocerá mayores costos durante la ejecución del contrato.**

**Del lugar de los Trabajos:**

Los trabajos solicitados deberán ser llevados a cabo en Instalaciones de LRA 51 Radio Nacional Jachal, sitas en Ruta Nacional 150, km 3, Provincia de San Juan.

**Visita de obra:**

A fin de poder cotizar correctamente los trabajos requeridos, los oferentes deberán visitar las Instalaciones de LRA 51 Radio Nacional Jachal. Para ello deberán comunicarse con la Dirección de la Emisora a los teléfonos 02647-420561/420028.

**Plazo de Ejecución:**

Cuarenta (40) días corridos a partir de la suscripción del Acta de Inicio de Obra.

**Acta de Inicio de Obra:**

La adjudicataria queda obligada a comenzar los trabajos dentro de los DIEZ (10) días corridos a partir de la fecha de suscripción de la respectiva Orden de Compra, en cuya oportunidad se labrará un Acta de Inicio de Obra en conjunto con la GERENCIA OPERATIVA de RADIO NACIONAL, a partir de la cual comenzará a correr el plazo contractual.

**Recepción definitiva:**

La Recepción Definitiva la extenderá la GERENCIA OPERATIVA de RADIO NACIONAL dentro de los DIEZ (10) días desde la finalización de los trabajos.

**Seguros:**

Previo a la adjudicación el oferente seleccionado deberá presentar Constancia de Contratación de ART y Seguro de Vida Obligatorio, junto con nómina del personal que prestará el Servicio.

**Condiciones de pago:**

- Se abonará un anticipo financiero del TREINTA POR CIENTO (30%) del monto total de la Orden de Compra, el cual se hará efectivo dentro de los diez (10) días corridos de la fecha de presentación de la factura, una vez suscripta la OC.
- EL SETENTA POR CIENTO (70%) restante, se abonará dentro los diez (10) días corridos, contados a partir de la presentación de la factura, una vez

emitida la Recepción Definitiva por parte de la Gerencia Operativa de Radio Nacional.

Las facturas serán presentadas en instalaciones de LRA 51 Radio Nacional Jachal. Se indicará en cada factura:

1. Número y fecha de la Orden de Compra;
2. Número y fecha de los remitos o certificados de cumplimiento del servicio, y agregado de los mismos, debidamente conformados;
3. Importe neto de la factura;
4. Denominación del Organismo: Radio y Televisión Argentina S. E.
5. C.U.I.T. N° 30-71124718-8
6. Agregar IVA Responsable Inscripto.

**INCLUIR NÚMERO DE CUIT EN LA COTIZACIÓN.  
COTIZAR PRECIOS IVA INCLUIDO.**

**ANEXO I**

**PLANILLA DE COTIZACIÓN**

El que suscribe..... DNI.....en  
nombre y representación de la Empresa .....con domicilio  
legal ..... en ..... la  
Calle.....Nº.....localidad.....Tel/Fax.....e-  
mail..... CUIT..... y con poder suficiente para obrar en su nombre,  
según consta en contrato poder que acompaña, luego de interiorizarse de las condiciones  
particulares y técnicas incluidas en la presente solicitud de cotización, presenta la siguiente  
oferta:

RENGLÓN Nº	DETALLE	PRECIO TOTAL (IVA incluido)
1	Adecuación General de Sanitario y Office en Planta Transmisora de LRA 51 Radio Nacional Jachal, según Anexo Técnico adjunto de la CD N° 202 RTA S.E. (RN)/2016	
<b>MONTO TOTAL</b>		

**MONTO TOTAL DE LA OFERTA (IVA incluido): (Completar en letras):**  
**PESOS.....**



## ANEXO TECNICO

### Descripción de trabajos solicitados

- **ESPECIFICACIONES TECNICAS PARTICULARES**
- **PLANOS**

#### **OBJETO:**

El presente llamado a cotización tiene por objeto los trabajos de **Refacción Edilicia. Planta transmisora LRA 51 Jachal**

**PLAZO DE FINALIZACION DE OBRA: cuarenta (40) días corridos** a partir de la recepción de conformidad de la orden de compra.

### TRABAJOS A REALIZAR:

#### **1.2. Volquetes**

Se deberá proveer los volquetes necesarios para proceder a las tareas de demolición y retiros, no permitiéndose su permanencia en la obra por más de 24hs. Todo el material resultante de dichos trabajos se deberá retirar embolsado. Hasta su retiro estos deberán permanecer en un lugar especialmente preparado y no deberán entorpecer el normal proceder dentro de la obra, ni dentro del edificio, ni en la vía pública.

#### **2 TABIQUERÍA y ALBAÑILERIA GENERA**

**Baño:** Se instalará un tabique tipo durlock en placa verde en su lado interior y placa normal en el exterior, según consta en plano adjunto

**Division para grupo electrógeno:** Se instalará un tabique tipo durlock estándar para dividir el espacio del grupo electrógeno del ambiente general.

Se deberán abrir dos vanos para ventilación uno de ellos de V1 de 60 cm de ancho por 100 cm de alto, debiéndose realizar el perfilado y recuadrado del mismo. V2

**3 Nicho para bombas.** Se efectuará un nicho para bombas de acuerdo a las medidas del plano.

Se realizará un pozo para la ubicación del tanque de bombeo, el cual será ejecutado con ladrillos comunes, llevando además un contrapiso con carpeta.

Se construirá una tapa de hormigón, que podrá ser en 2 a 4 partes, para su fácil manipulado, con manijas y marco perimetral, que apoyarán a otro marco que estará amurado al pozo del tanque.

#### **4 ZÓCALOS:**

**4.1 Provisión y colocación de zócalos.** Se deberá proveer y colocar en el office y en tabique divisorio de GR, zócalos de madera de ½ "por 3", para pintar. Estos zócalos deberán estar perfectamente sujetos y afirmados a los tabiques/muros por medio de tornillos, los cuales deberán quedar ocultos.

#### **5 REVESTIMIENTOS**

##### **a. Revestimiento cerámico para baños**

Para las paredes del baño se proveerán y colocarán cerámicos Cortines modelo Listel Coral 30cm x 45cm, de primera calidad o similar Irán hasta la altura de 2,10m.

##### **5.1 Revestimiento cerámico para Office**

Ing. ARIEL ETCHEBEHERE  
GERENTE OPERATIVO  
R.T.A. S.E. RADIO NACIONAL

Para las paredes del office se proveerán y colocarán cerámicos Cortines modelo Lstel Coral 30cm x 45cm, de primera calidad. Se colocarán por sobre la mesada, dos hiladas abarcando el perímetro de dicha mesada.

## 6 CARPINTERIA Y HERRAJES

- a. **Provisión y colocación de puertas placa interiores.** Se deberá proveer y colocar 2 (dos) puertas placas, de 0,70m de paso; serán puertas de madera, para pintar, marco chapa nº18, a ubicar según planos, siendo las manos de apertura las que surjan del mismo. Las puertas deberán colocarse con herrajes de hierro cromado tipo sanatorio o equivalente y cerradura de seguridad, tipo Trabex o mejor prestación,
- b. **Provisión y colocación de ventana (V3).** Será de 0,60m de ancho por al menos 0,30m de alto, tipo bandolera, de aluminio color blanca, línea Herrero. Se incluirá en este ítem, el vidrio correspondiente

## 7. Instalación Eléctrica:

### Tablero para bombas

Se deberá incluir el cableado, tablero y cualquier otro elemento necesario para el correcto funcionamiento de la bomba, tomando energía desde el tablero general. Se considerará 1 toma para el baño, y a través del tabique se instalará otro toma para abastecer de tensión la mesada del office. Los módulos para llaves y tomas serán tipo Sica Life o similar

## 8. INSTALACION SANITARIA.

La instalación sanitaria a ejecutar comprende el montaje de la provisión de agua fría en su totalidad. Se proveerá e instalará un tanque de bombeo y reserva con una bomba de elevación. Se incluye la provisión y colocación de artefactos. Se deberá realizar la instalación cloacal nueva hacia el nuevo pozo.

### 8.1 Pozo de bombeo, bombas y tanque de reserva.

En el lugar indicado en plano, se efectuará la provisión e instalación de un tanque de bombeo enterrado, de 300 litros, tricapa, con capa antimicrobiana y tapa hermética, tipo Eternit o mejor prestación. El tanque quedará por debajo del nivel de piso exterior, dejando espacio suficiente para que se provea y coloque una tapa de hormigón armado, que apoyará sobre un marco de hierro perimetral. Dicha tapa se podrá realizar en dos o cuatro partes para poder manipularla y quedará a nivel de piso terminado, sirviendo en caso de necesidad para acceder al tanque enterrado. Se realizará la excavación necesaria para colocar dicho tanque, siendo su base una platea de hormigón armado, que abarcará el ancho necesario para contener las paredes que bordearán al tanque. Estas paredes serán de ladrillo común y en su interior se le aplicará grueso fratazado

El tanque de bombeo enterrado contará con todos los elementos necesarios para el correcto funcionamiento y sincronizado con el tanque de reserva (flotante, automático, ventilación, etc.). La contratista deberá tener presente la acometida de agua, que deberá prolongarse hasta dicho tanque.

Sobre el nivel de piso exterior, y según se indica en plano, se realizará la instalación de una bomba de 3/4 HP y el comando será por flotantes eléctricos en los tanques de reserva y bombeo.

Se realizará la subida al tanque de reserva a través de un caño 3/4" en la pared exterior como indica plano. Se conectará al tanque de reserva, el cual será de 500 litros, tricapa, con alta resistencia a UV8, con capa antimicrobiana y tapa hermética, tipo Eternit o mejor prestación. Contará con los elementos necesarios para la sincronización con el tanque de bombeo. Se le efectuará la bajada hacia baño y office.

## 8.2 Instalación de cañería de agua.

El sistema de aguas comienza en la conexión que se hará cercana al edificio, generalmente en un nicho con llave de paso, y una canilla; se alimentará inmediatamente al tanque de bombeo y como ya se describió previamente, de éste se bombea al tanque de reserva.

Se empleará caño de Polipropileno homopolímero, con uniones por termofusión marca Saladillo Hidro3 o mejor prestación, con accesorios del mismo tipo, marca y material, con piezas especiales para la interconexión con elementos roscados. Se instalará con soportes tipo "C" Olmar y fijadores para cada diámetro, estos soportes se distanciarán a razón de uno cada 20 diámetros de tubo y a no más de 1.50m.

Las válvulas esféricas (llaves de paso) serán de cuerpo de bronce y esfera de acero inoxidable, con asientos de Teflón y se proveerá y colocará una canilla de servicio en la montante para uso en el exterior, que será de bronce cromado, reforzadas y con pico para manguera, de 13 mm. Tendrán rosetas para cubrir el corte del revestimiento.

## 8.3 Instalación Cloacal

Se deberá hacer un nuevo pozo ciego, de iguales características al existentes con su correspondiente cámara séptica.

### CAMARAS DE INSPECCION

Se construirán de mampostería u hormigón, sobre base de hormigón pobre de 0.15 m de espesor. Sus paredes se completarán luego de la primera prueba hidráulica. El interior tendrá revoque impermeable con terminación de cemento puro alisado "al cucharín" y lana metálica. En el fondo se construirán los cojinetes con hormigón simple, con fuerte declive hacia las canaletas, las que serán bien profundas con pendiente hacia la salida; se terminarán con revoque como el ya descrito. La contratapa interior será de hormigón, armada en dos direcciones, y con asas de hierro de 10 mm de diámetro. La tapa superior se especifica por separado.

## 8.4 Artefactos y griferías:

Para cada artefacto, se deberá proveer e instalar los accesorios, materiales, elementos de soporte, conexiones, adaptadores, etc. que resulten necesarios para una perfecta terminación.

Las descargas de artefactos serán de latón cromado con rosetas, las conexiones de agua serán de latón rígido 545 o 546 de FV con roseta y flexibles 275.03.

Se proveerán e instalarán los siguientes artefactos sanitarios

- a) 1 Inodoro Ferrum línea Andina, inodoro largo con mochila, incluye chicote y accesorios para conexión y tapa de madera laqueada.
- b) 1 Lavatorio línea Andina, con pie, incluye chicotes y accesorios para conexión.
- c) 1 griferías de lavatorio para baños, FV o similar
- d) 1 grifería para pileta de lavar Office, FV monocomando o similar
- e) Mesada estándar de acero inoxidable de 1,20 m de desarrollo con bacha incluida.
- f) Accesorio para baño: portarollo y toallero

## 9 .PINTURA

9.1 Paredes interiores existentes: se aplicarán tres manos de látex para interiores, color a definir por la Dirección de Obra, de primera marca y calidad, previo acondicionamiento con enduido plástico y una mano de fijador en la totalidad de los locales.



9.2 Cielorrasos. Se deberá aplicar tres manos de látex antihongos en cielorrasos. Será de color blanco y de primera marca y calidad, previo enduido plástico en superficies y mano de fijador; se incluye además partes estructurales a la vista.  
Secuencia:



9.4 Se deberá aplicar esmalte sintético en la totalidad de las carpinterías interiores, para lo cual se deberá limpiar y desgrasar la superficie con aguarrás mineral, se aplicará una mano de fondo sintético. Posteriormente previo un adecuado lijado de la superficie, se aplicarán dos manos de esmalte sintético de primera calidad color blanco. Se utilizará esmalte sintético brillante.

## 10 LIMPIEZA FINAL DE OBRA

Limpieza final de obra

Se procederá a realizar la limpieza final de obra una vez finalizadas las refacciones. Todo el material resultante de dichos trabajos se deberá retirar embolsado sin entorpecer el normal proceder dentro del edificio.

  
Ing. ARIEL ETCHEBEHERE  
GERENTE OPERATIVO  
R.T.A. S.E. RADIO NACIONAL

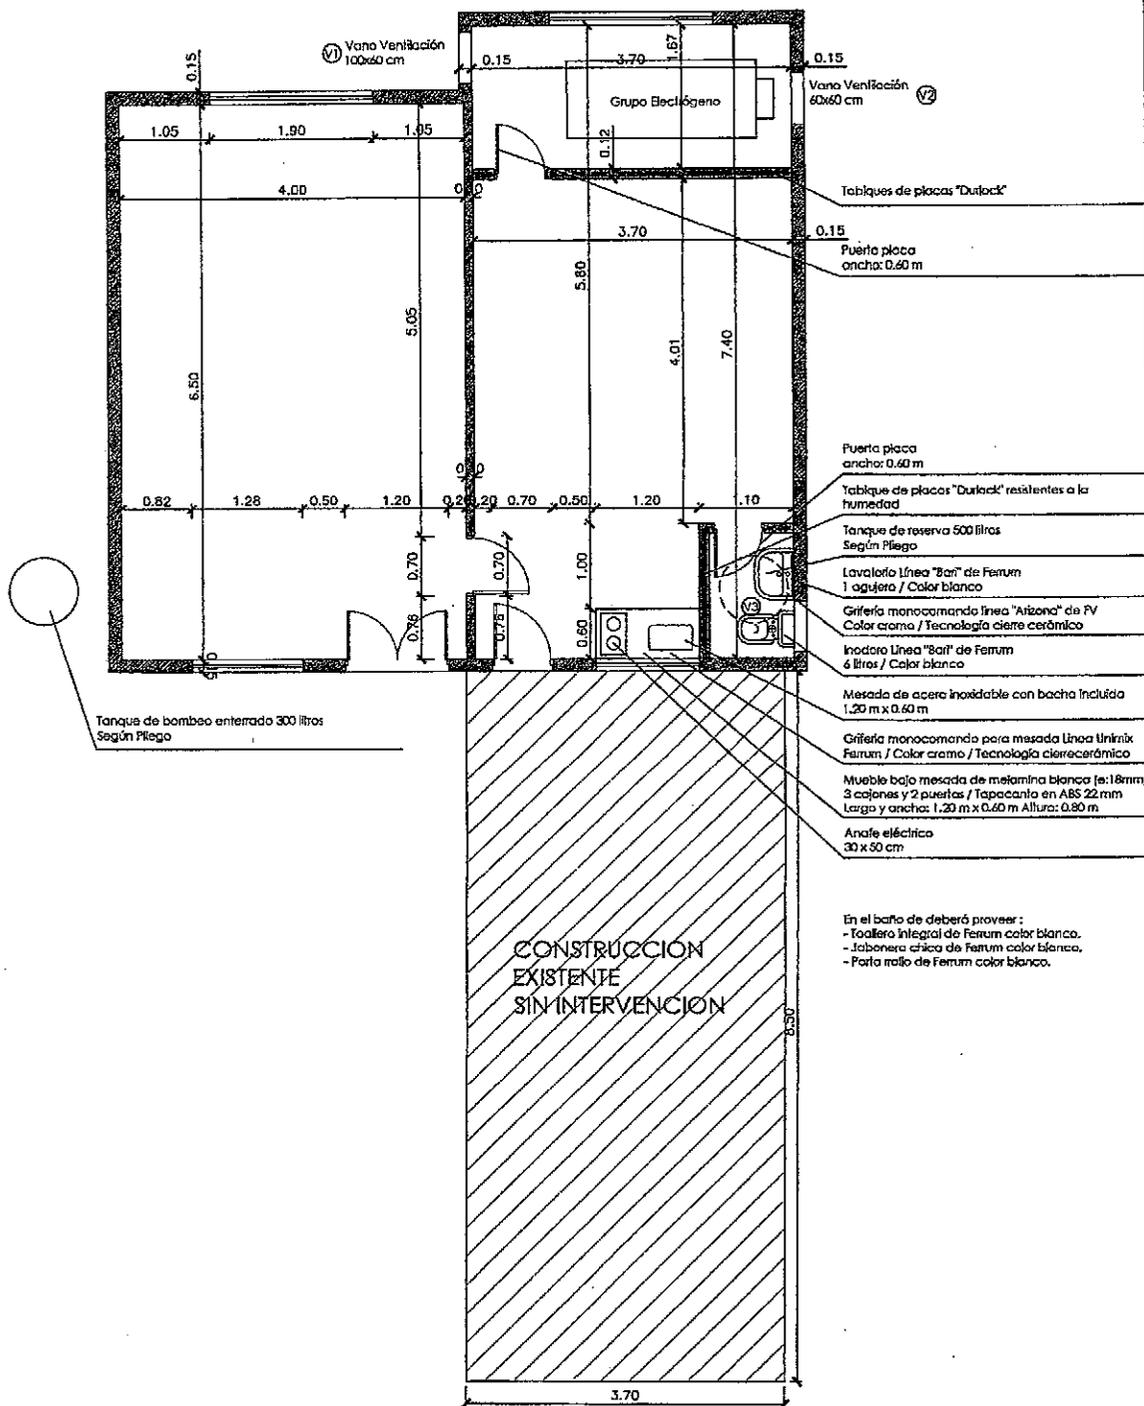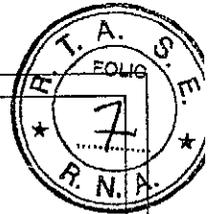

- En el baño de deberá proveer:
- Fregadero integral de Ferum color blanco.
  - Jabonera chico de Ferum color blanco.
  - Porta rollo de Ferum color blanco.

**RTA** Radio Nacional Argentina  
**II NACIONAL II**

**LRA 51 JACHAL**

PLANTA BAJA

Esc  
 1:75

Fecha: NOVIEMBRE 2016  
 Dibujo: CGT - 01.Técnica RTA SE

**P01**

Ing. ARIEL ETCHEBEHERE  
 GERENTE OPERATIVO  
 R.T.A. S.E. RADIO NACIONAL