



Planta baja

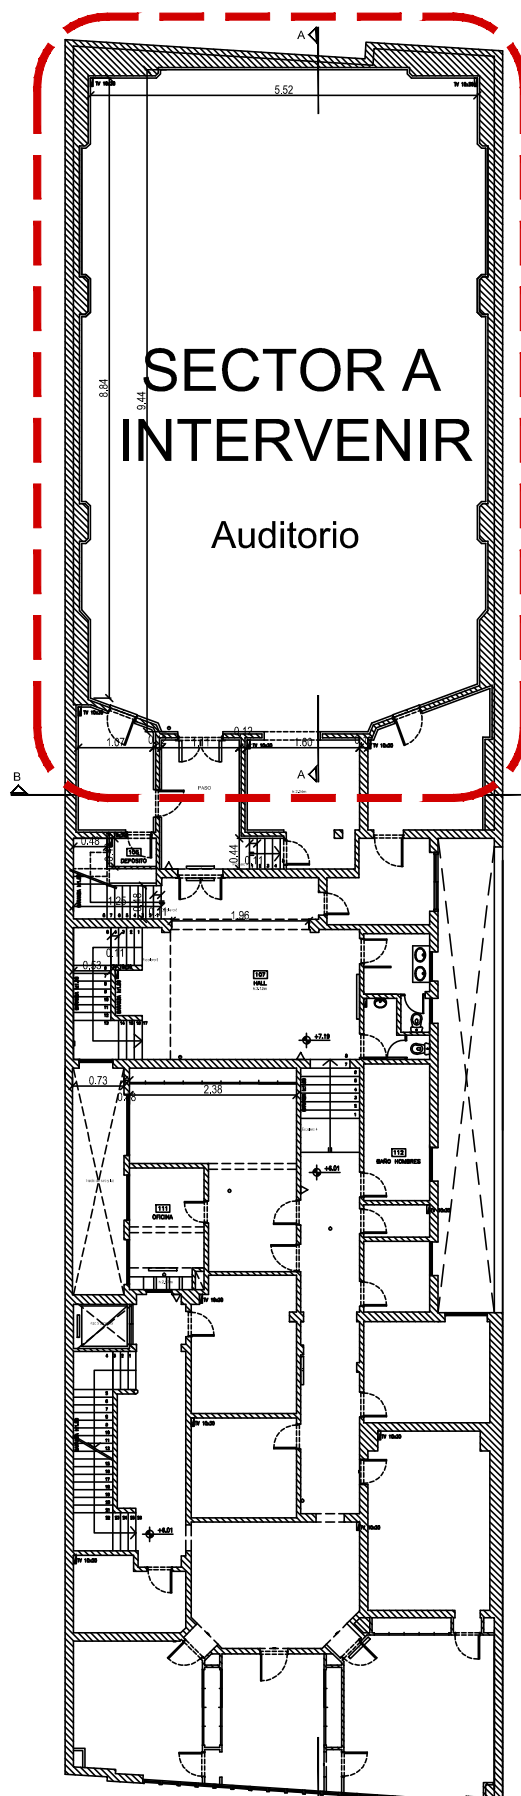


1° Piso


NOTA: LOS VALORES DE COMPUTO EXPRESADOS EN LOS PRESENTES PLANOS SON INDICATIVOS ES RESPONSABILIDAD DEL CONTRATISTA REALIZAR EL COMPUTO DEFINITIVO DE LA OBRA, EN CASO DE EXISTIR DIFERENCIAS ENTRE LAS DIFERENTES DOCUMENTACIONES DEL PRESENTE PLIEGO DEBERÁ REALIZARSE LA CONSULTA CORRESPONDIENTE.

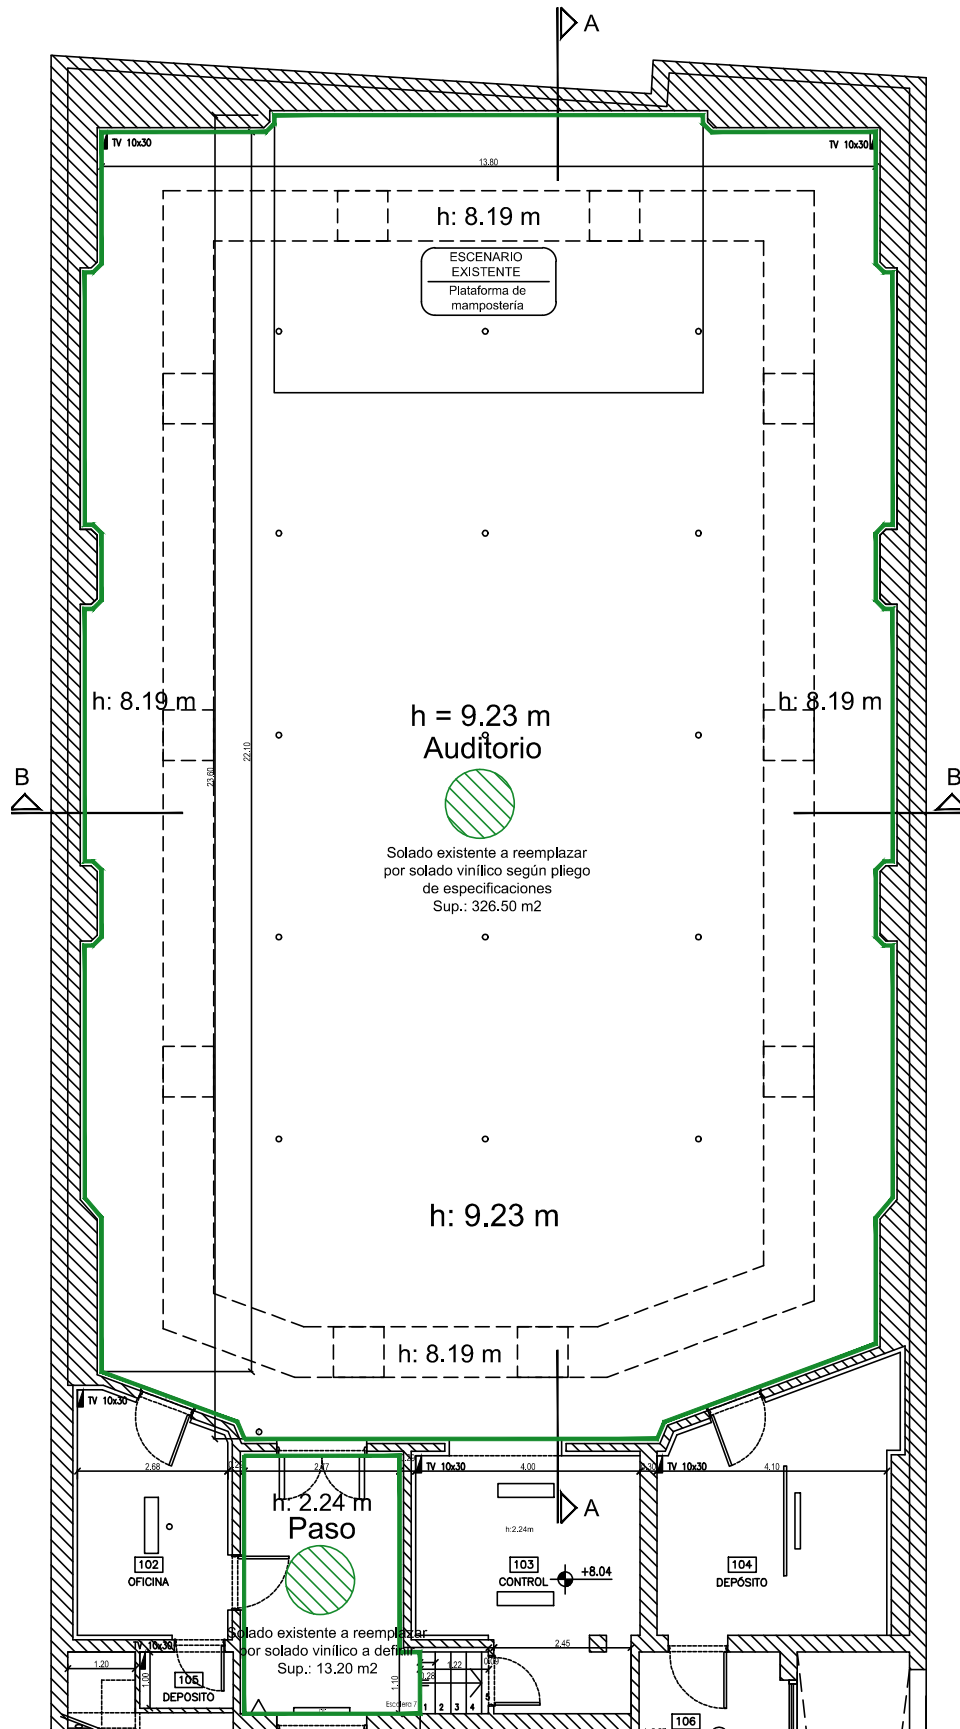

REFERENCIAS

 Solado de goma existente a reemplazar por piso vinílico de 3mm, color a definir según especificaciones del pliego
 Sup.: 340.00 m2


NOTA: LOS VALORES DE COMPUTO EXPRESADOS EN LOS PRESENTES PLANOS SON INDICATIVOS ES RESPONSABILIDAD DEL CONTRATISTA REALIZAR EL COMPUTO DEFINITIVO DE LA OBRA, EN CASO DE EXISTIR DIFERENCIAS ENTRE LAS DIFERENTES DOCUMENTACIONES DEL PRESENTE PLIEGO DEBERÁ REALIZARSE LA CONSULTA CORRESPONDIENTE.

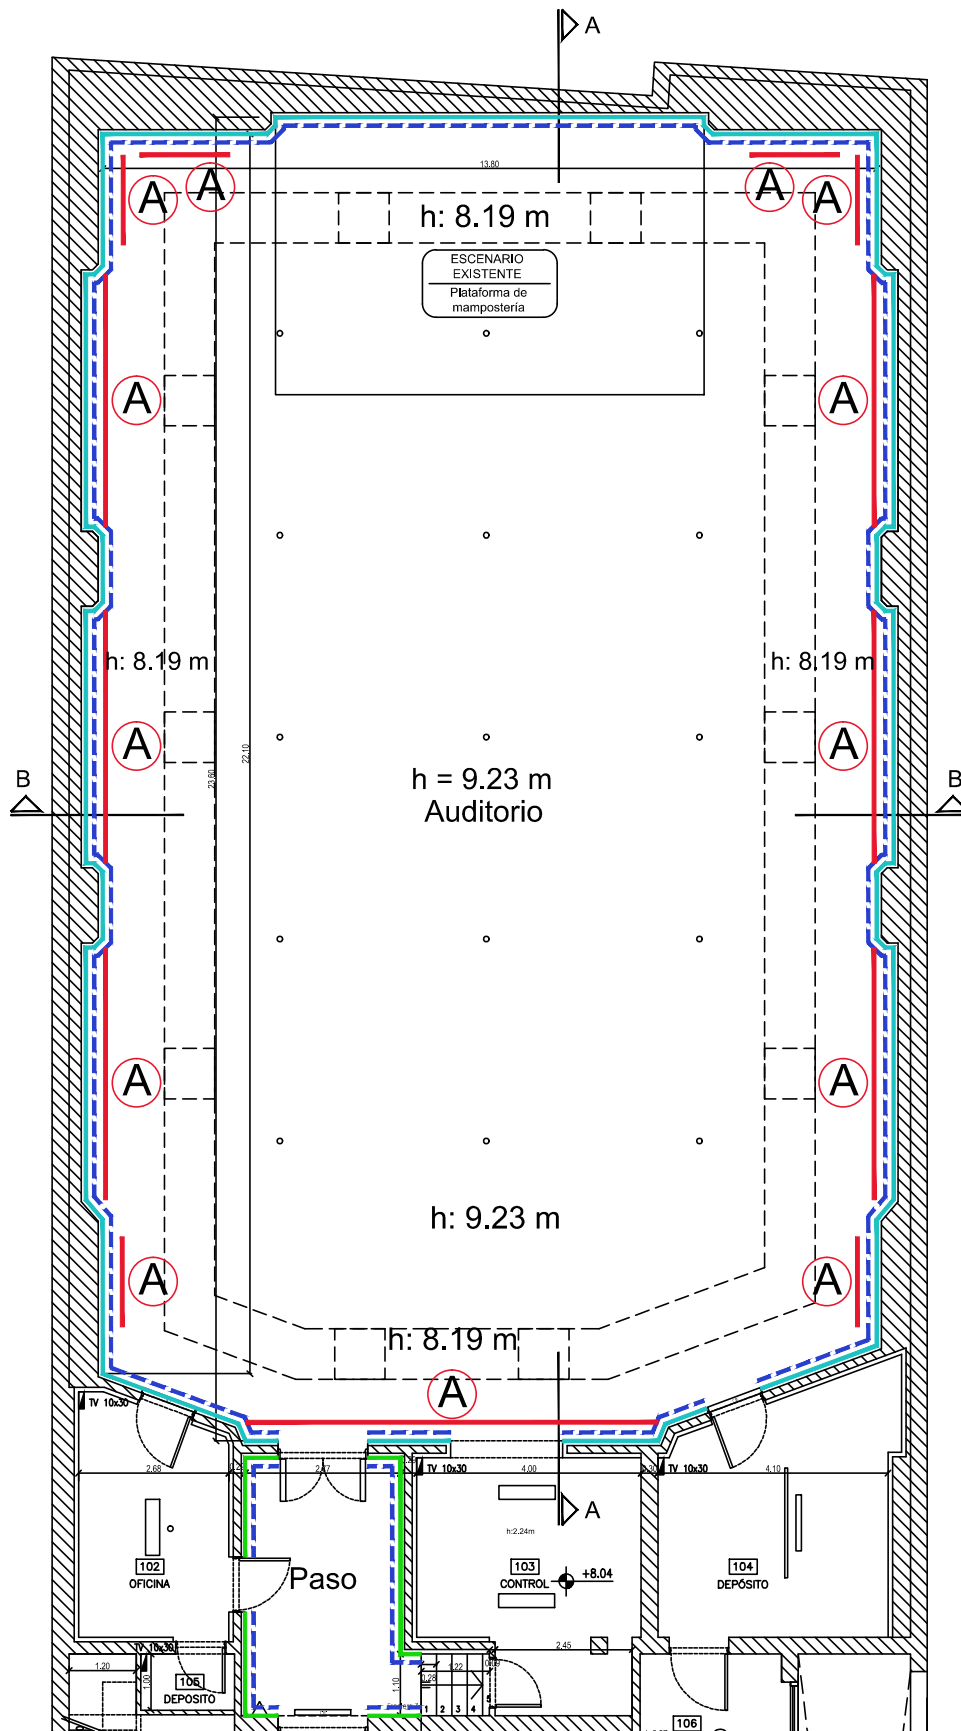

REFERENCIAS

- Material acústico a reemplazar según especificaciones del pliego
 Sup.: 158.30 m²
- Paramento a acondicionar según especificaciones del pliego
 Sup.: 12.65 m²
- Paramento con revestimientos acústicos a acondicionar según especificaciones del pliego
 Sup.: 377.35 m²
- Friso inferior a acondicionar según especificaciones del pliego. h: 1.00 m aprox.
 Sup.: 80.50 m²

NOTA: LOS VALORES DE COMPUTO EXPRESADOS EN LOS PRESENTES PLANOS SON INDICATIVOS ES RESPONSABILIDAD DEL CONTRATISTA REALIZAR EL COMPUTO DEFINITIVO DE LA OBRA, EN CASO DE EXISTIR DIFERENCIAS ENTRE LAS DIFERENTES DOCUMENTACIONES DEL PRESENTE PLIEGO DEBERÁ REALIZARSE LA CONSULTA CORRESPONDIENTE.

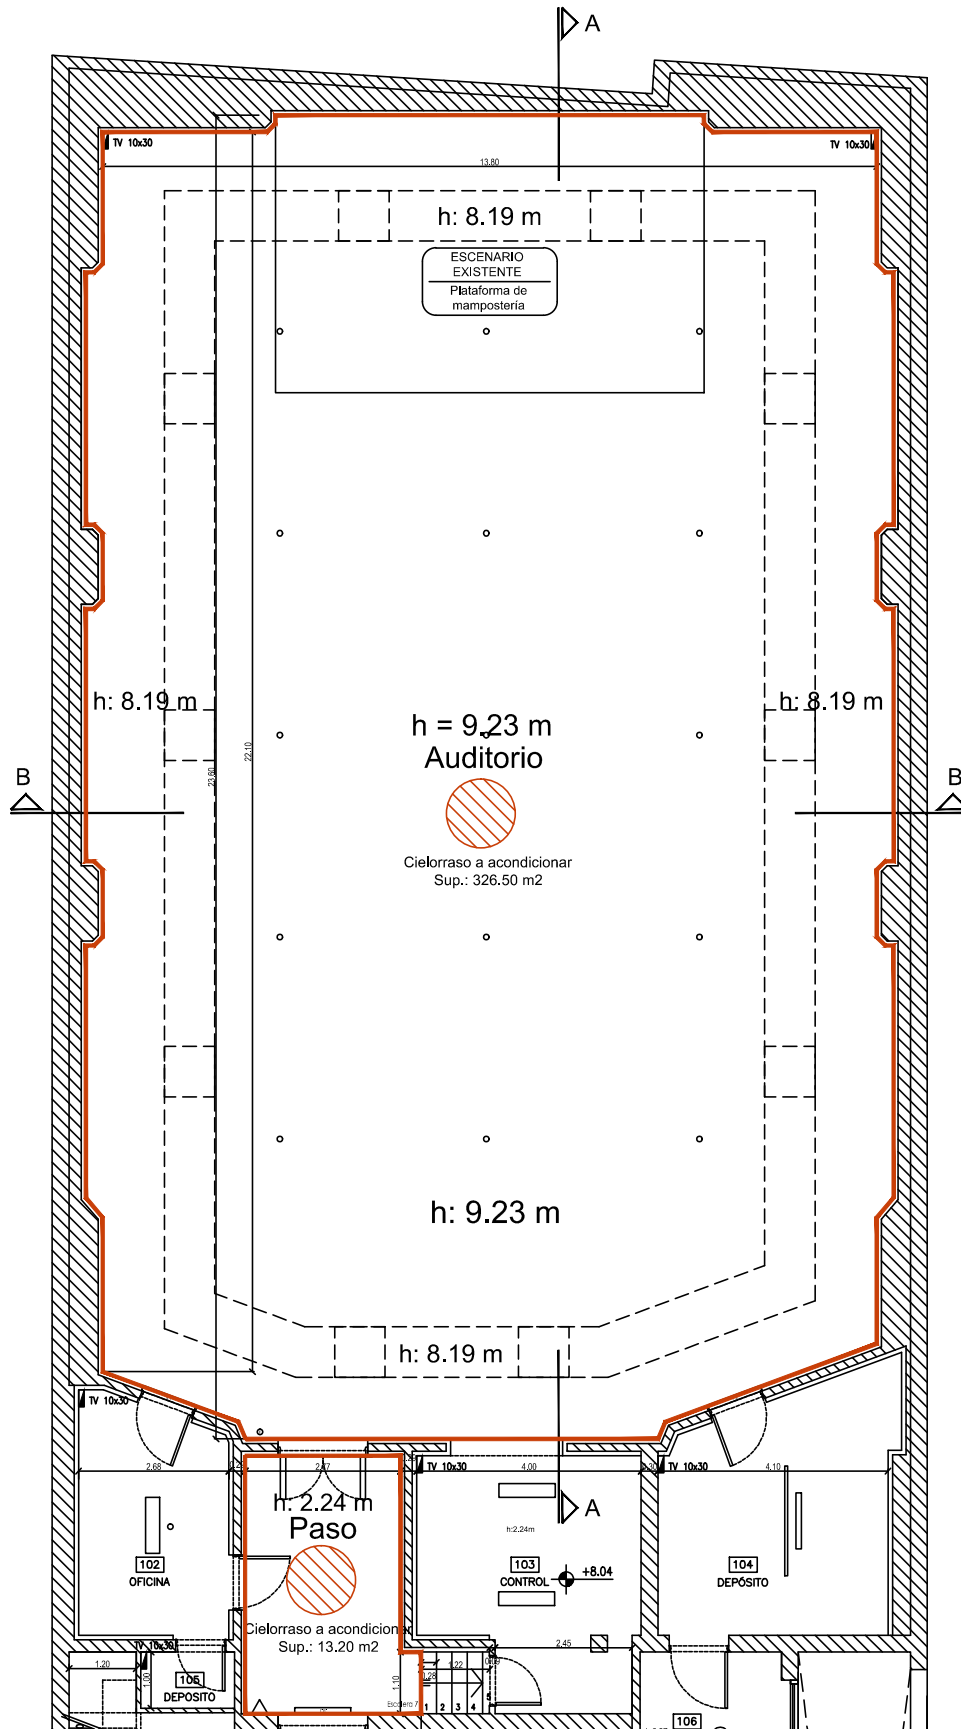


REFERENCIAS

Cielorraso existente a acondicionar según especificaciones del pliego
Sup.: 340.00 m²



NOTA: LOS VALORES DE COMPUTO EXPRESADOS EN LOS PRESENTES PLANOS SON INDICATIVOS ES RESPONSABILIDAD DEL CONTRATISTA REALIZAR EL COMPUTO DEFINITIVO DE LA OBRA, EN CASO DE EXISTIR DIFERENCIAS ENTRE LAS DIFERENTES DOCUMENTACIONES DEL PRESENTE PLIEGO DEBERÁ REALIZARSE LA CONSULTA CORRESPONDIENTE.


	<p align="center">LRA 1 BUENOS AIRES</p> <p align="center">AUDITORIO - CIELORRASOS</p>	Esc	Fecha: 05/2017	<p align="right">P04</p>
		1:100	Dibujo: Of.Técnica RTA SE	

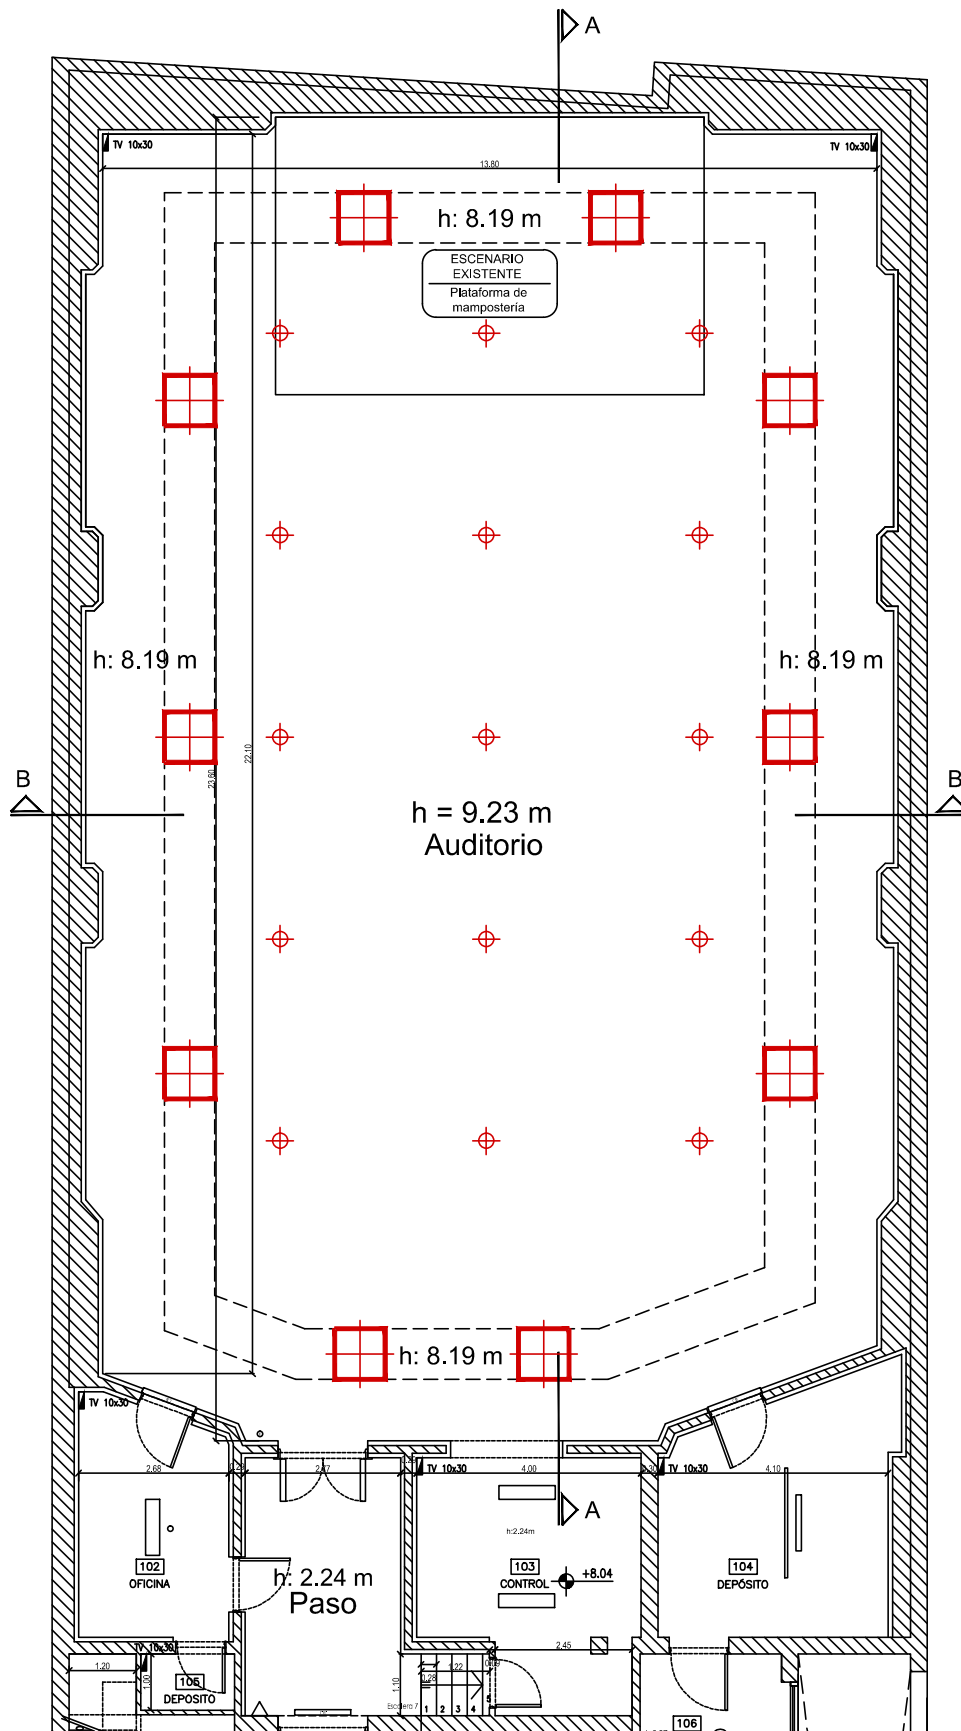


REFERENCIAS

Artefactos de iluminación existentes en cenefa
perimetral
Cantidad: 10 unidades

Artefactos de iluminación del auditorio
Cantidad: 15 unidades

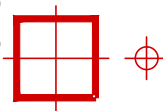

NOTA: LOS VALORES DE COMPUTO EXPRESADOS EN LOS PRESENTES PLANOS SON INDICATIVOS ES RESPONSABILIDAD DEL CONTRATISTA REALIZAR EL COMPUTO DEFINITIVO DE LA OBRA, EN CASO DE EXISTIR DIFERENCIAS ENTRE LAS DIFERENTES DOCUMENTACIONES DEL PRESENTE PLIEGO DEBERÁ REALIZARSE LA CONSULTA CORRESPONDIENTE.

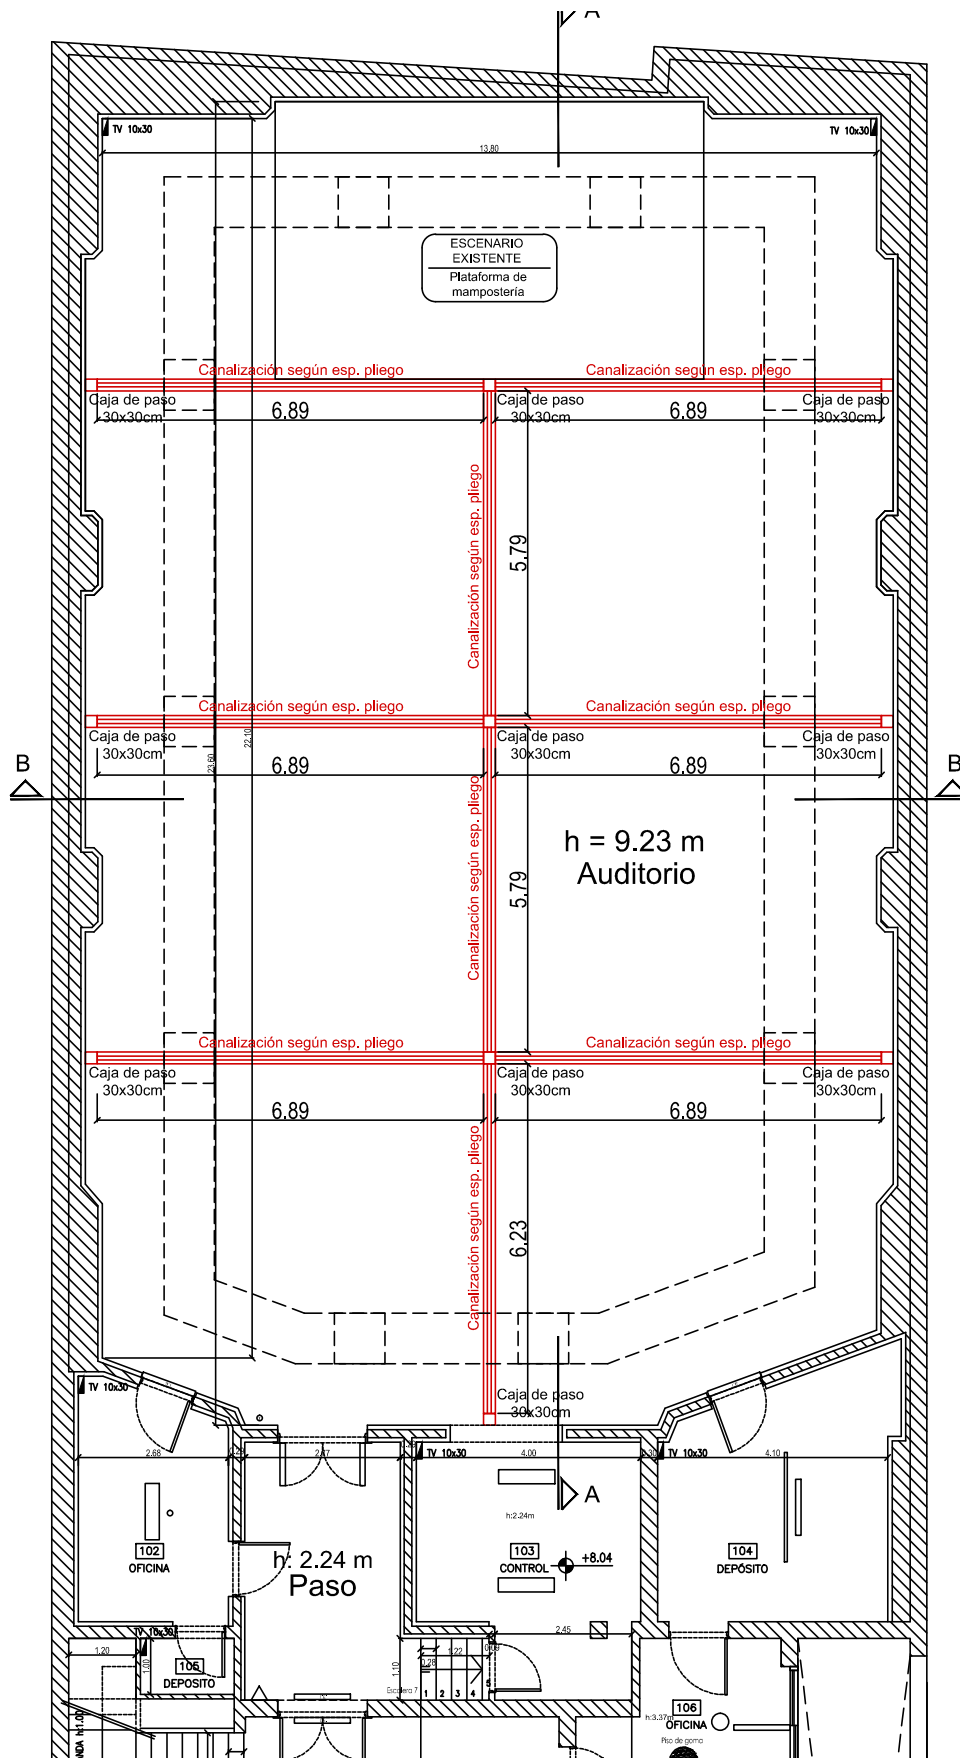

REFERENCIAS


Caja de pase de 30x30 según especificaciones del pliego
 Cantidad: 10 unidades



Canalización según especificaciones del pliego
 Long.: 59.15 ml



NOTA: LOS VALORES DE COMPUTO EXPRESADOS EN LOS PRESENTES PLANOS SON INDICATIVOS ES RESPONSABILIDAD DEL CONTRATISTA REALIZAR EL COMPUTO DEFINITIVO DE LA OBRA, EN CASO DE EXISTIR DIFERENCIAS ENTRE LAS DIFERENTES DOCUMENTACIONES DEL PRESENTE PLIEGO DEBERÁ REALIZARSE LA CONSULTA CORRESPONDIENTE.

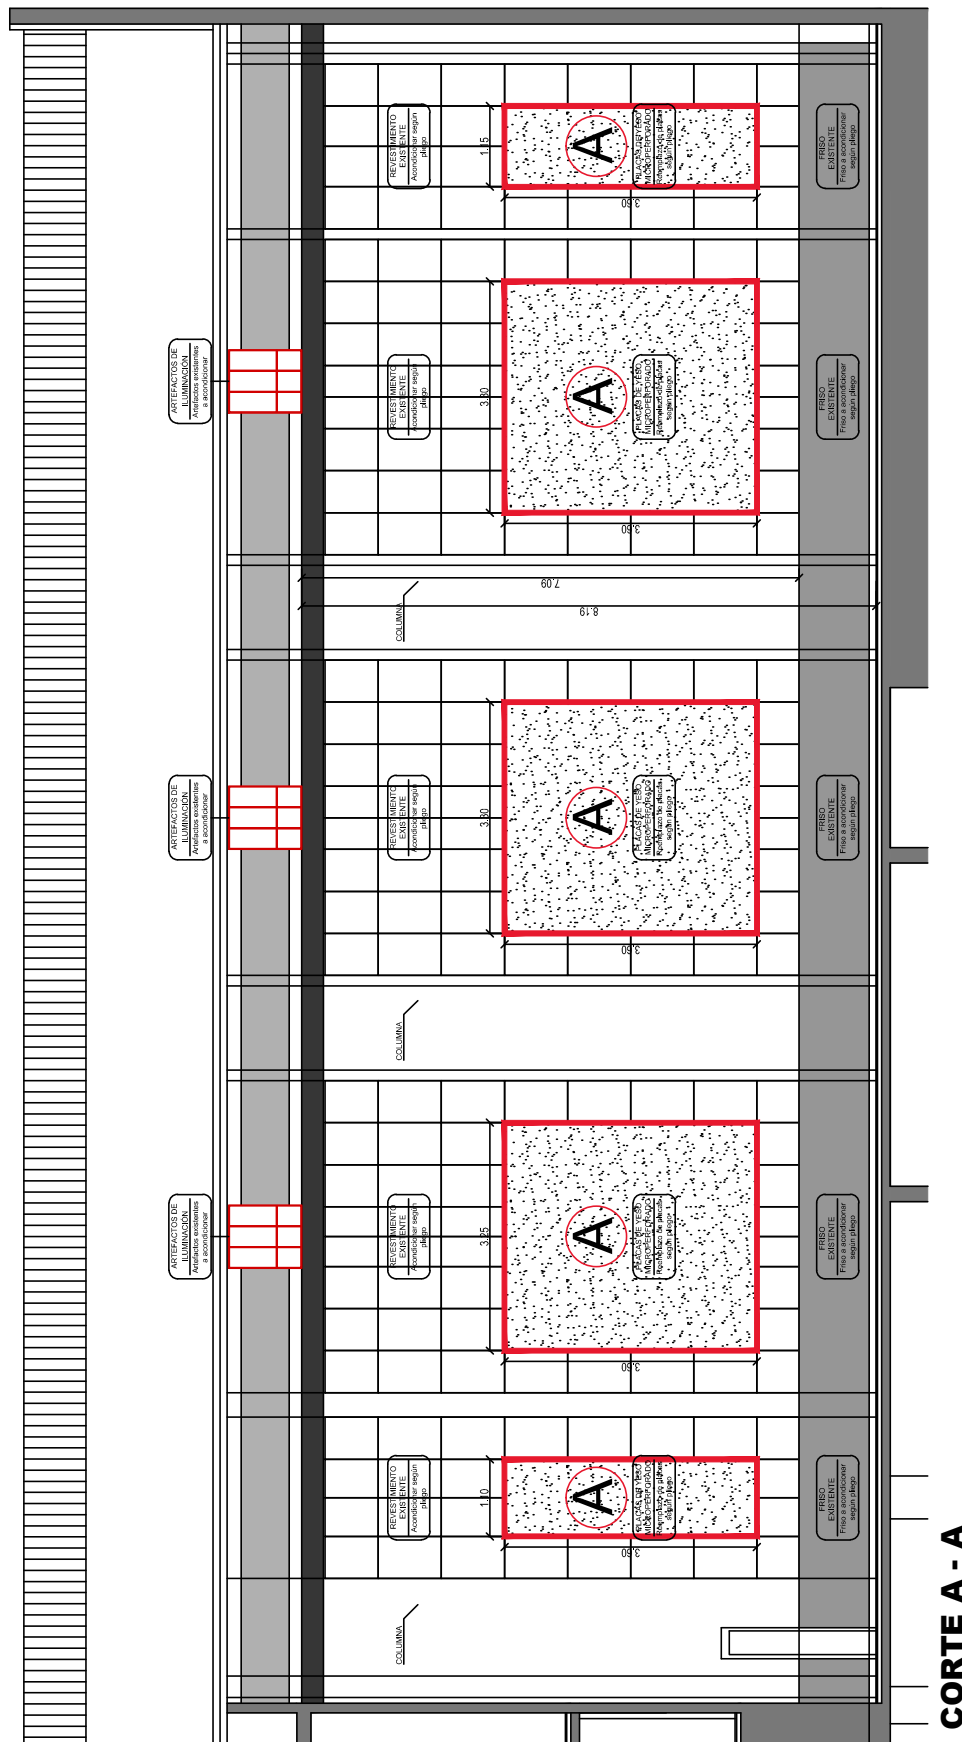

NOTA: LOS VALORES DE COMPUTO EXPRESADOS EN LOS PRESENTES PLANOS SON INDICATIVOS ES RESPONSABILIDAD DEL CONTRATISTA REALIZAR EL COMPUTO DEFINITIVO DE LA OBRA, EN CASO DE EXISTIR DIFERENCIAS ENTRE LAS DIFERENTES DOCUMENTACIONES DEL PRESENTE PLIEGO DEBERÁ REALIZARSE LA CONSULTA CORRESPONDIENTE.

REFERENCIAS



Solado de goma existente a reemplazar por piso vinílico de 3mm, color a definir según especificaciones del pliego
Sup.: 340.00 m²



Paramento con revestimientos acústicos a acondicionar según especificaciones del pliego
Sup.: 377.35 m²



Paramento a acondicionar según especificaciones del pliego
Sup.: 12.65 m²




Friso inferior a acondicionar según especificaciones del pliego, h: 1.00 m aprox.
Sup.: 80.50 m²



Material acústico a reemplazar según especificaciones del pliego
Sup.: 158.30 m²



Cielorraso existente a acondicionar según especificaciones del pliego
Sup.: 340.00 m²

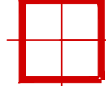

Artefactos de iluminación existentes en cenefa perimetral
Cantidad: 10 unidades




Artefactos de iluminación del auditorio
Cantidad: 15 unidades



Caja de pase de 30x30 según especificaciones del pliego
Cantidad: 10 unidades



Canalización según especificaciones del pliego
Long.: 59.15 ml

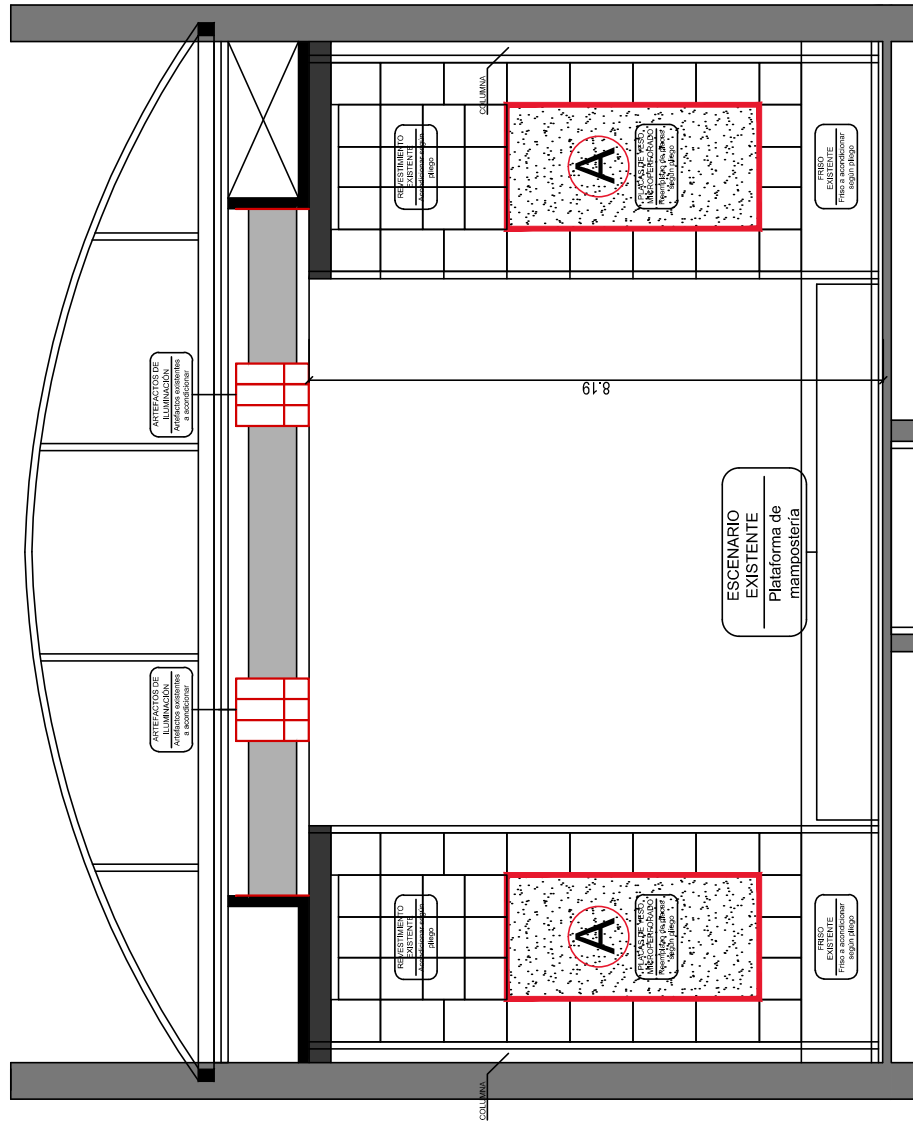

NOTA: LOS VALORES DE COMPUTO EXPRESADOS EN LOS PRESENTES PLANOS SON INDICATIVOS ES RESPONSABILIDAD DEL CONTRATISTA REALIZAR EL COMPUTO DEFINITIVO DE LA OBRA, EN CASO DE EXISTIR DIFERENCIAS ENTRE LAS DIFERENTES DOCUMENTACIONES DEL PRESENTE PLIEGO DEBERÁ REALIZARSE LA CONSULTA CORRESPONDIENTE.